


RESIDENTIE VERDURE

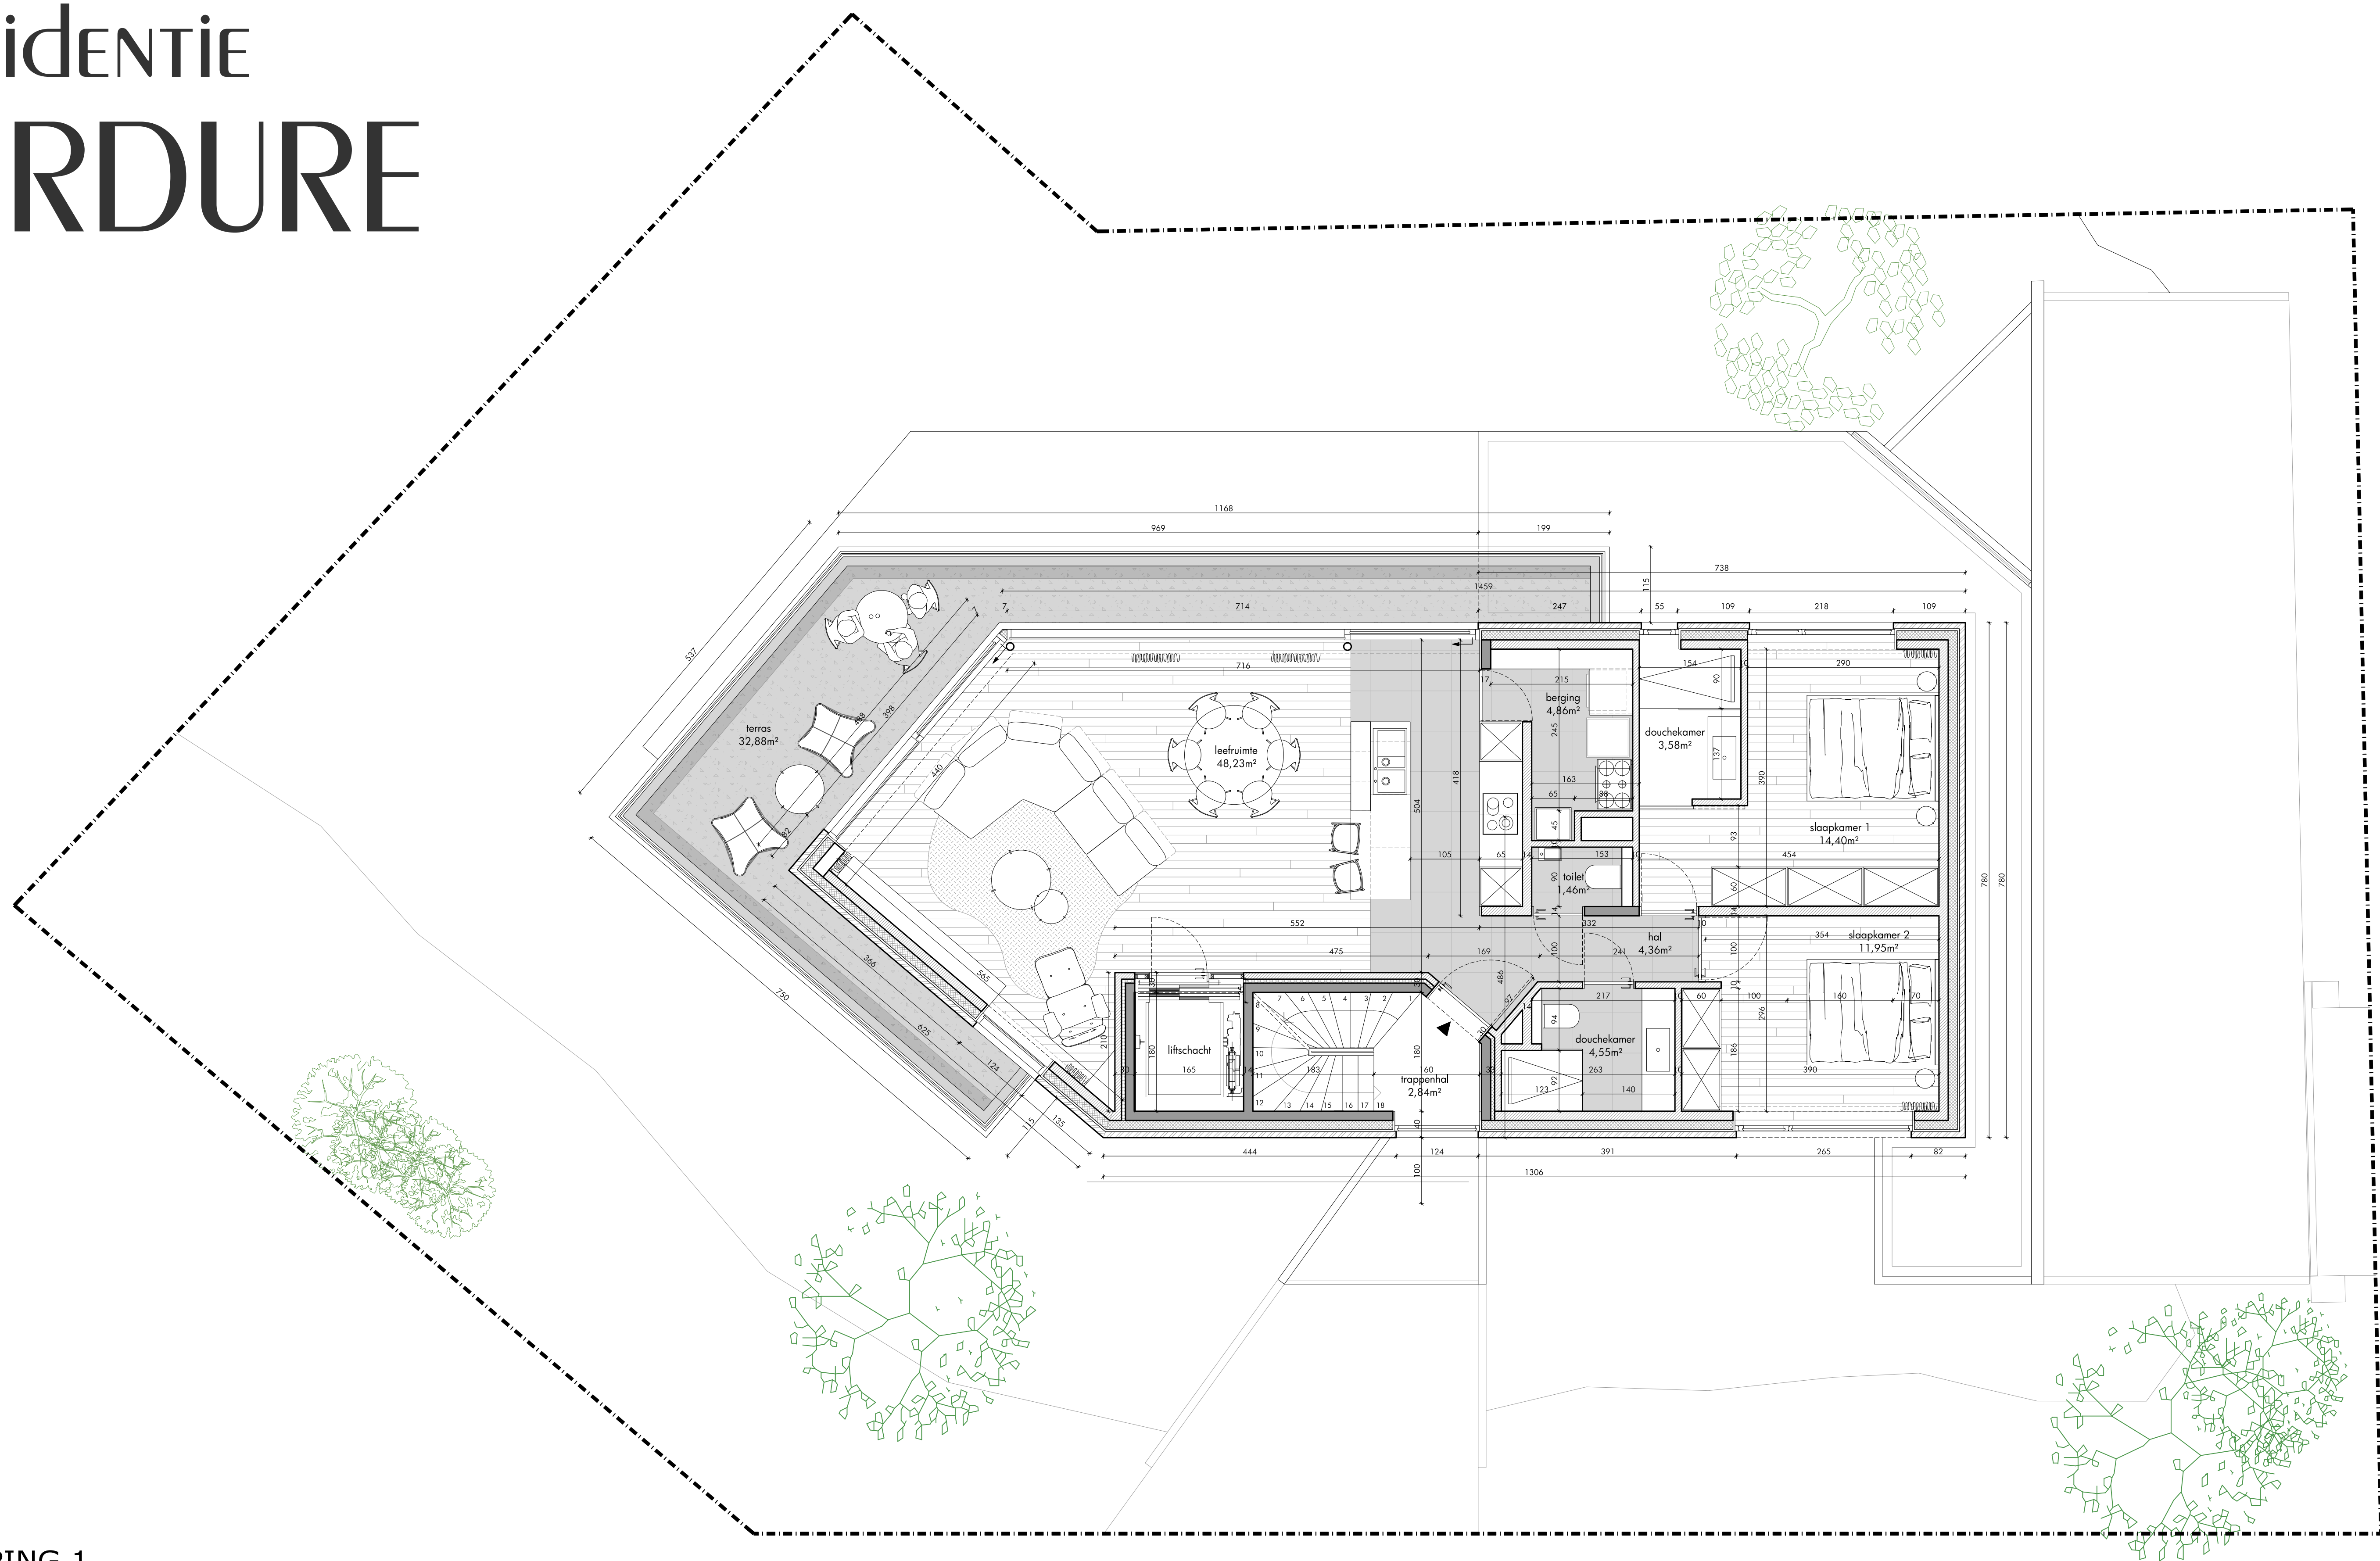


VERDIEPING 1

- * Woonruimte
- * Volledig ingerichte keuken
- * 2 slaapkamers
- * 2 badkamers
- * Berging
- * Apart toilet
- * Ruim terras

UNIT B

- * Terrassen: 32,88m²
- * Appartement: 109,54m²

TOTAAL: 142,42m²

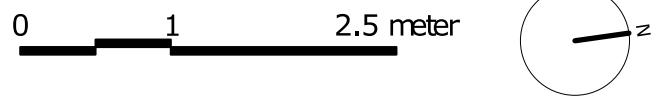

Afmetingen op het plan zijn indicatief en kunnen eventueel nog beperkt wijzigen bij opmaak uitvoeringsplannen.
Kleine interne verschuivingen van binnen muren zijn mogelijk conform studie ingenieur stabiliteit - meubilair en decoratie zijn ter illustratie en niet voorzien.
Keuken en badkamer zijn wel voorzien conform het verkooplastenboek.



KWALITEIT MET STIJL
www.artevista.be