


RESIDENTIE VERDURE

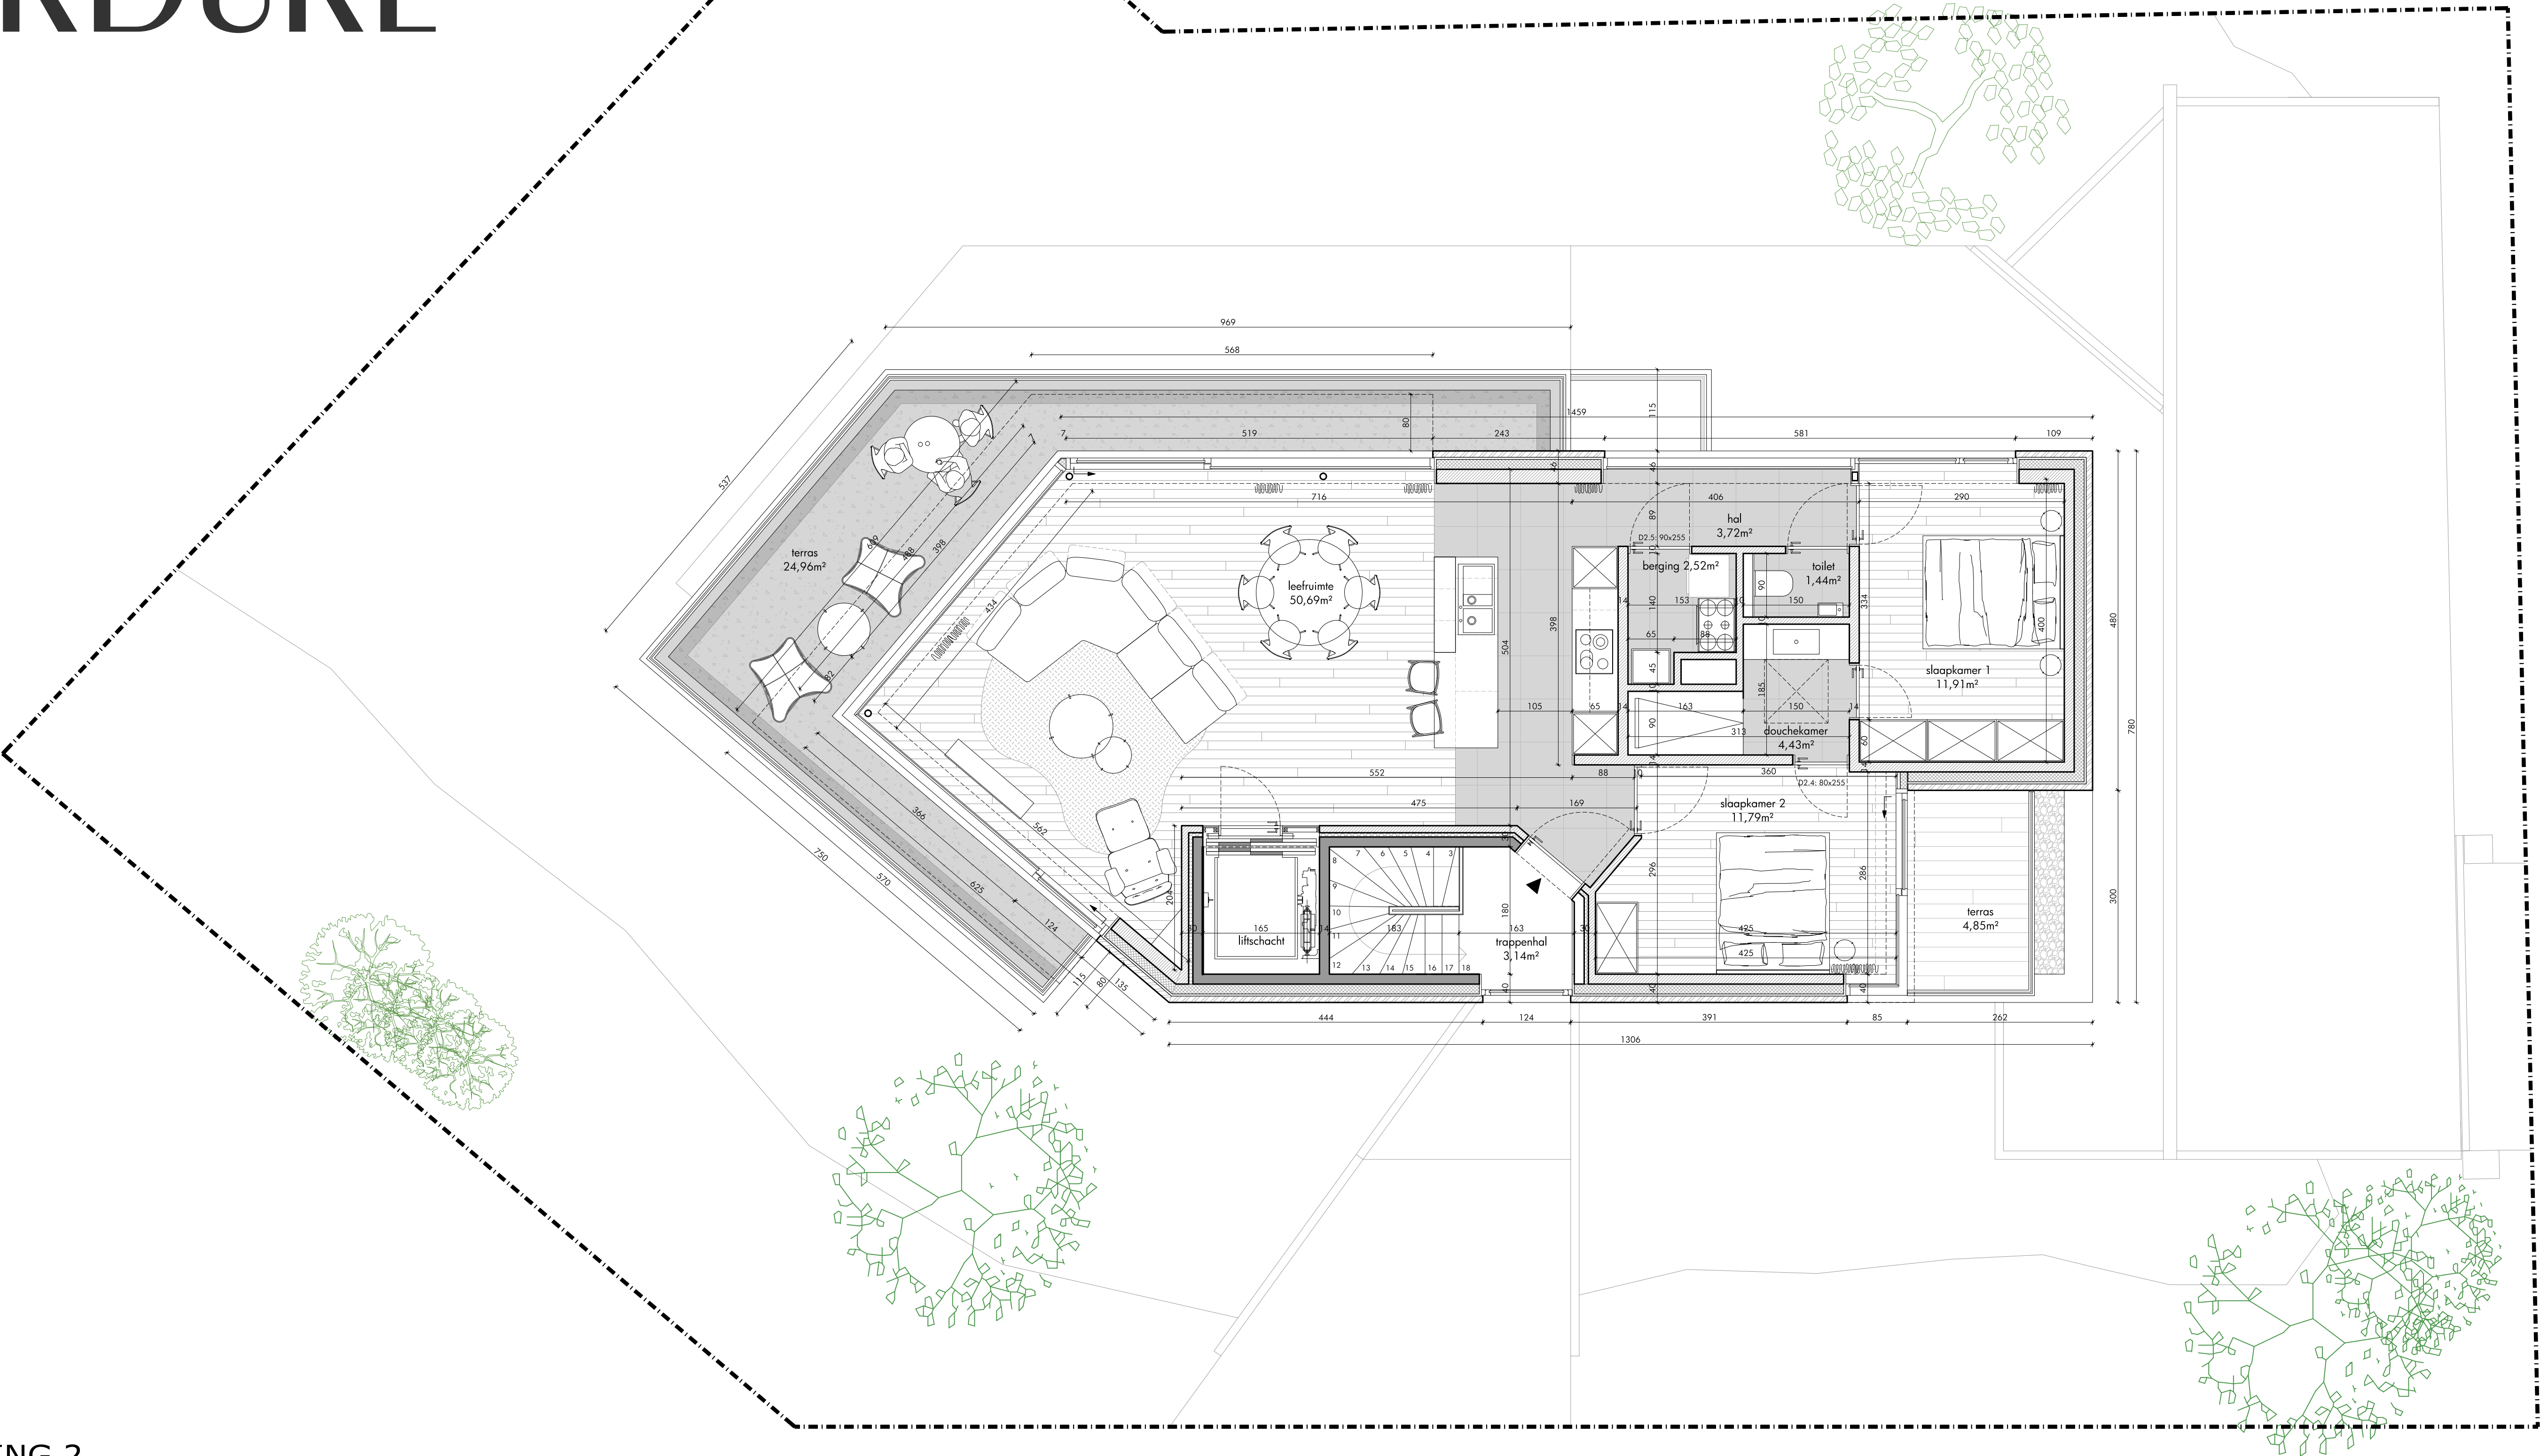


VERDIEPING 2

- * Woonruimte
- * Volledig ingerichte keuken
- * 2 slaapkamers
- * 1 badkamer
- * Berging
- * Apart toilet
- * Ruim terras

UNIT C

- * Terrassen: 29,81m2
- * Appartement: 101,04m2

TOTAAL: 130,85m2

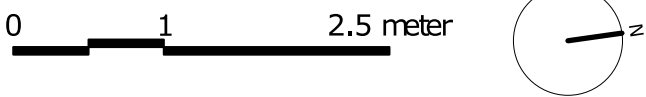

Afmetingen op het plan zijn indicatief en kunnen eventueel nog beperkt wijzigen bij opmaak uitvoeringsplannen.
Kleine interne verschuivingen van binnen muren zijn mogelijk conform studie ingenieur stabiliteit - meubilair en decoratie zijn ter illustratie en niet voorzien.
Keuken en badkamer zijn wel voorzien conform het verkooplastenboek.



KWALITEIT MET STIJL
www.artevista.be